

**ARRETE MUNICIPAL n° 86-2024**  
**RELATIF AU NUMEROTAGE**  
**de la parcelle section AN n° 31**  
**(serres municipales)**  
**appartenant à la CN Villedieu les Poêles Rouffigny**



Certifié exécutoire  
compte tenu de

l'affichage en  
Mairie  
du 22/2/2024.  
au 8/3/2024.

La notification faite  
le 22/2/2024.

Et de la réception en  
Préfecture  
le 21/2/2024.

*Le Maire de la Commune de VILLEDIEU LES POELES,*

Vu le Code Général des Collectivités Territoriales et  
notamment ses articles L 2212-1, L 2212-2 et L2213-28,

Considérant la nécessité de numérotter la parcelle cadastrée  
section AN n° 31 située la Gaillardière (**Serres municipales  
de la commune nouvelle VILLEDIEU LES POELES  
ROUFFIGNY**),

**ARRETE :**

**ARTICLE 1.** La parcelle section AN numéro 31 sise la Gaillardière Villedieu les Poêles 50800 VILLEDIEU LES POELES ROUFFIGNY appartenant à la commune nouvelle Villedieu les Poêles Rouffigny est numérotée :

- **25 bis la Gaillardière Villedieu les Poêles  
50800 VILLEDIEU LES POELES ROUFFIGNY.**

**ARTICLE 2.** Le numérotage de cet immeuble sera matérialisé par une plaque en alu embouti de 10 centimètres de haut sur 15 centimètres de large - chiffres arabes inscrits en blanc sur fond bleu.

**ARTICLE 3.** Les frais de premier établissement et de renouvellement, pour cause de changement de série, du numérotage, sont à la charge du budget communal.

**ARTICLE 4.** Les frais d'entretien et, hors le cas de changement de série, de réfection du numérotage, sont à la charge des propriétaires qui doivent veiller à ce que les numéros inscrits sur leurs maisons soient constamment nets et lisibles et conservent leurs dimensions et formes premières.

**ARTICLE 5.** Les numéros doivent toujours rester facilement accessibles à la vue. Nul ne peut, à quelque titre que ce soit, mettre obstacle à leur apposition, ni dégrader, ni recouvrir ou dissimuler tout ou partie de ceux apposés.

**ARTICLE 6.** Aucun changement ne peut être opéré que sur autorisation et sous le contrôle de l'autorité municipale.

**ARTICLE 7.** Les infractions au présent arrêté seront constatées et poursuivies conformément aux lois.

**ARTICLE 8.** Ampliation du présent arrêté sera transmis à :

- Monsieur le Préfet de la Manche, 50000 Saint Lô ;
- Cadastre, 7 rue Louis Millet 50300 AVRANCHES ;
- ARE NORMANDIE 660 rue Antoine Saint Exupéry 14760 BRETTEVILLE SUR ODON ;
- POSTE, Plate forme 1 rue de la Hervière 50800 LA COLOMBE,
- DDSIS (Direction Départementales Service Incendie et Secours), service Prévention 1238 chemin du Vieux Candol, CS 45309 50009 SAINT LO cedex ;
- Centre de Secours de SAINTE CECILE 50800, ZA Les Monts Havard ;
- Services de la ville : Techniques, Eau & Assainissement,
- Les intéressés.

Fait à Villedieu Les Poêles Rouffigny,  
Le 20 février 2024

AR-Préfecture de Saint Lo

Acte certifié exécutoire


050-200054732-20240221-7-AR

Réception par le Préfet : 21-02-2024


Publication le : 21-02-2024



Le Quatrième Adjoint,

  
Thierry POIRIER


25 bis la Gaillardière

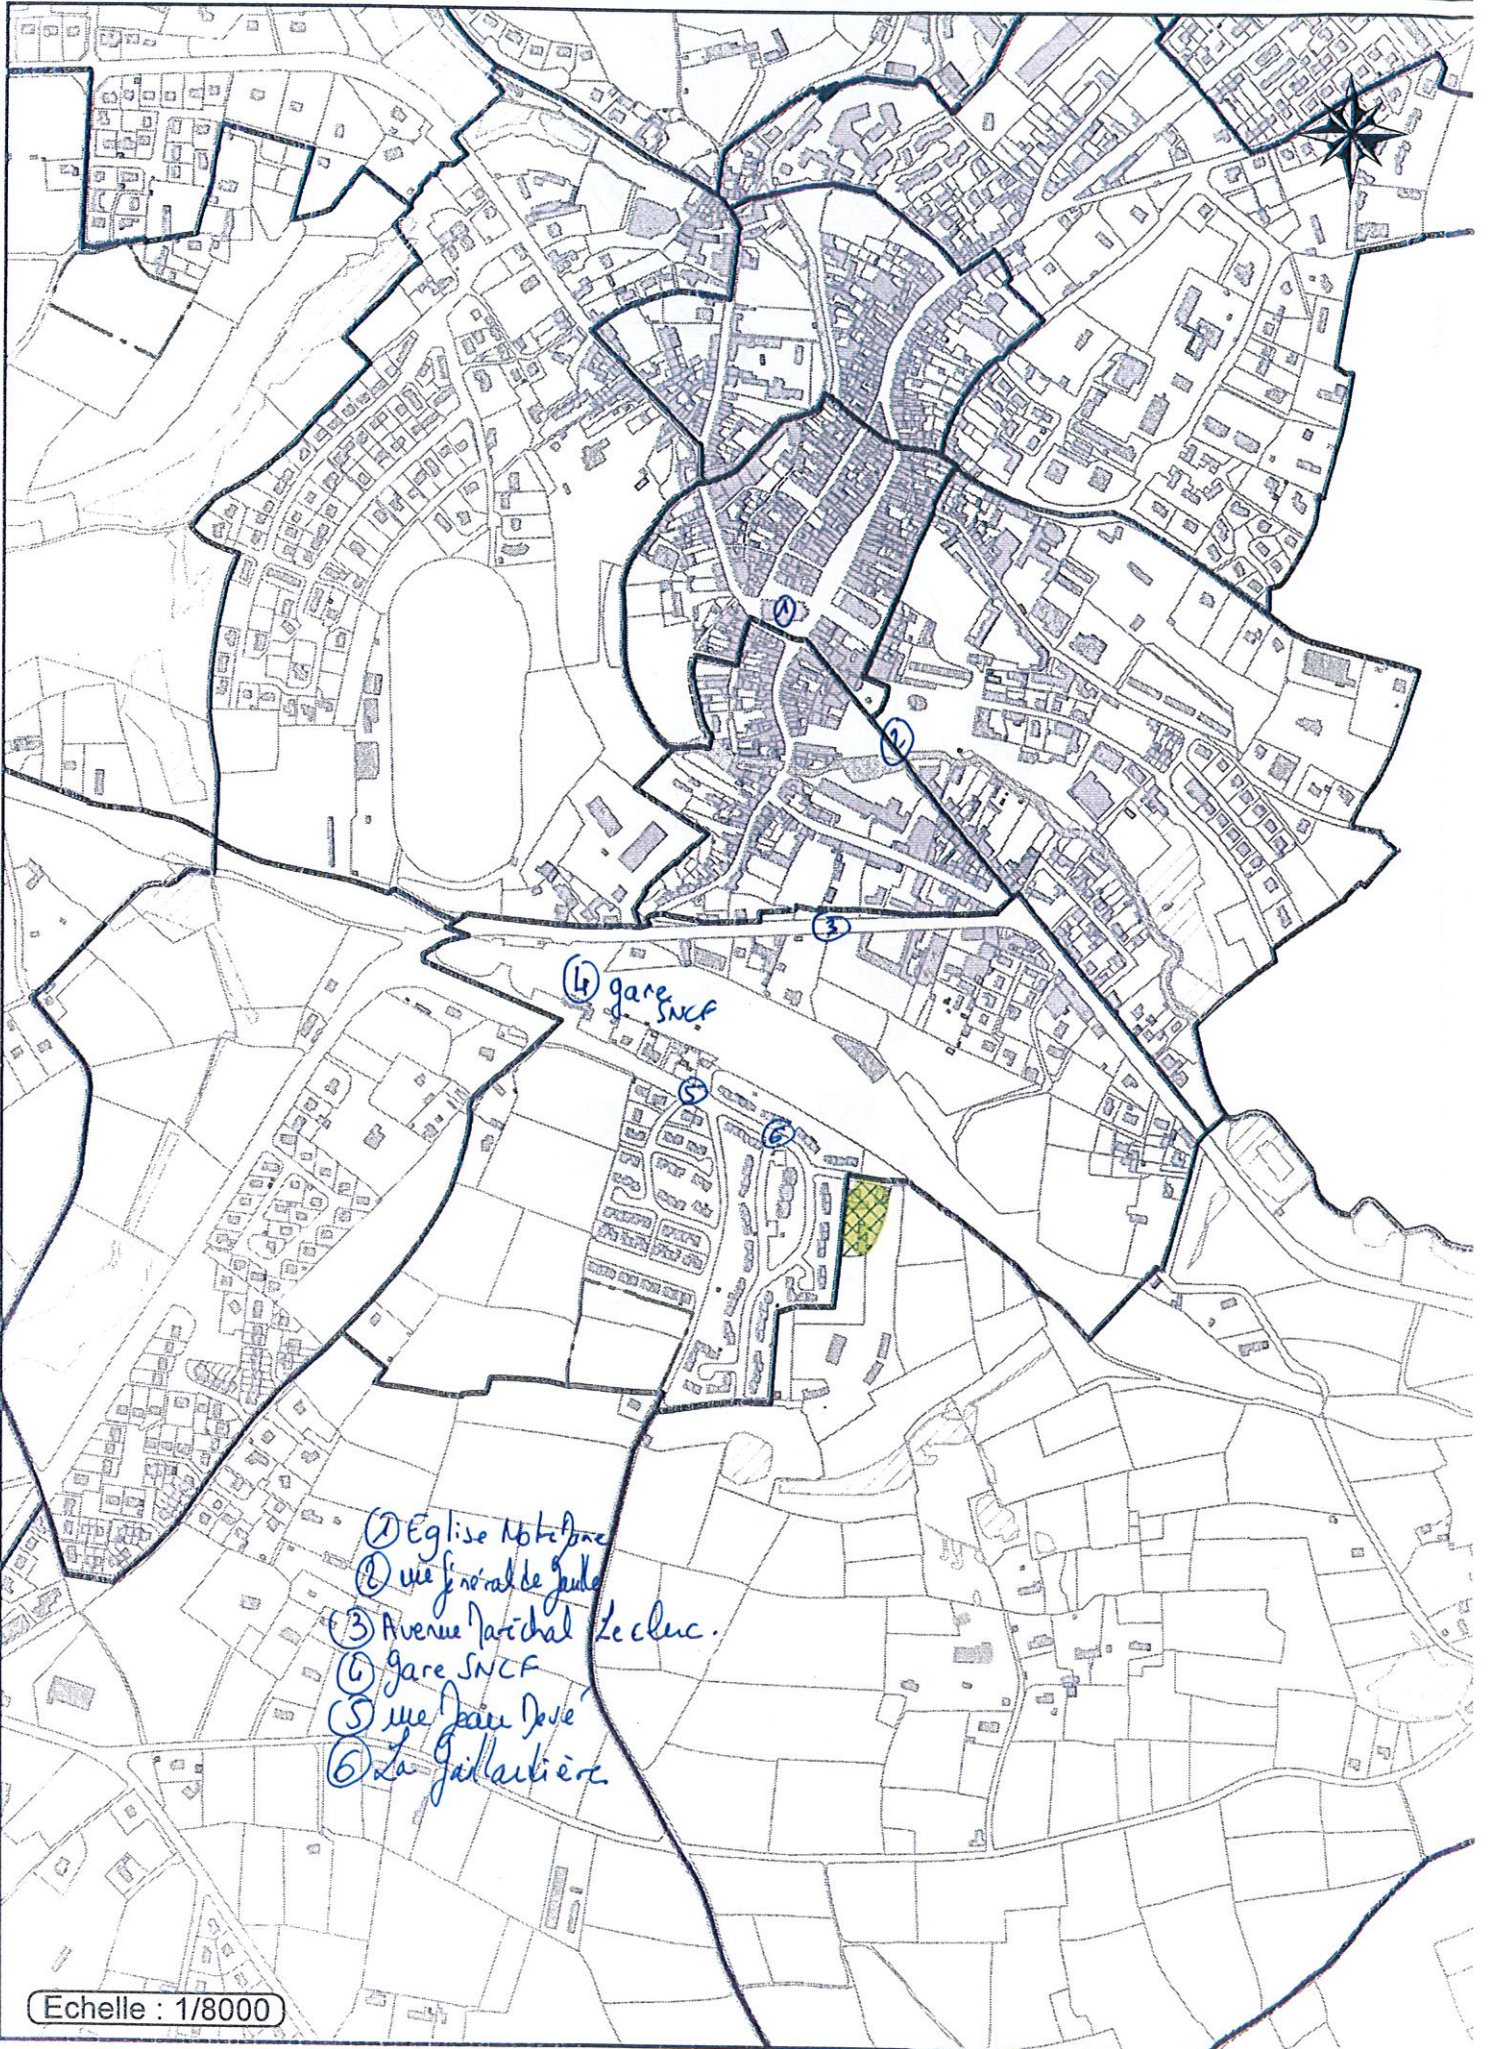

- ① Eglise Notre Dame
- ② rue ferial de Judo
- ③ Avenue Marichal Leclerc.
- ④ Gare SNCF
- ⑤ rue Jean Jove
- ⑥ La Gaillardière

Echelle : 1/8000

Section AN n° 31. 25 bis la Gaillardière

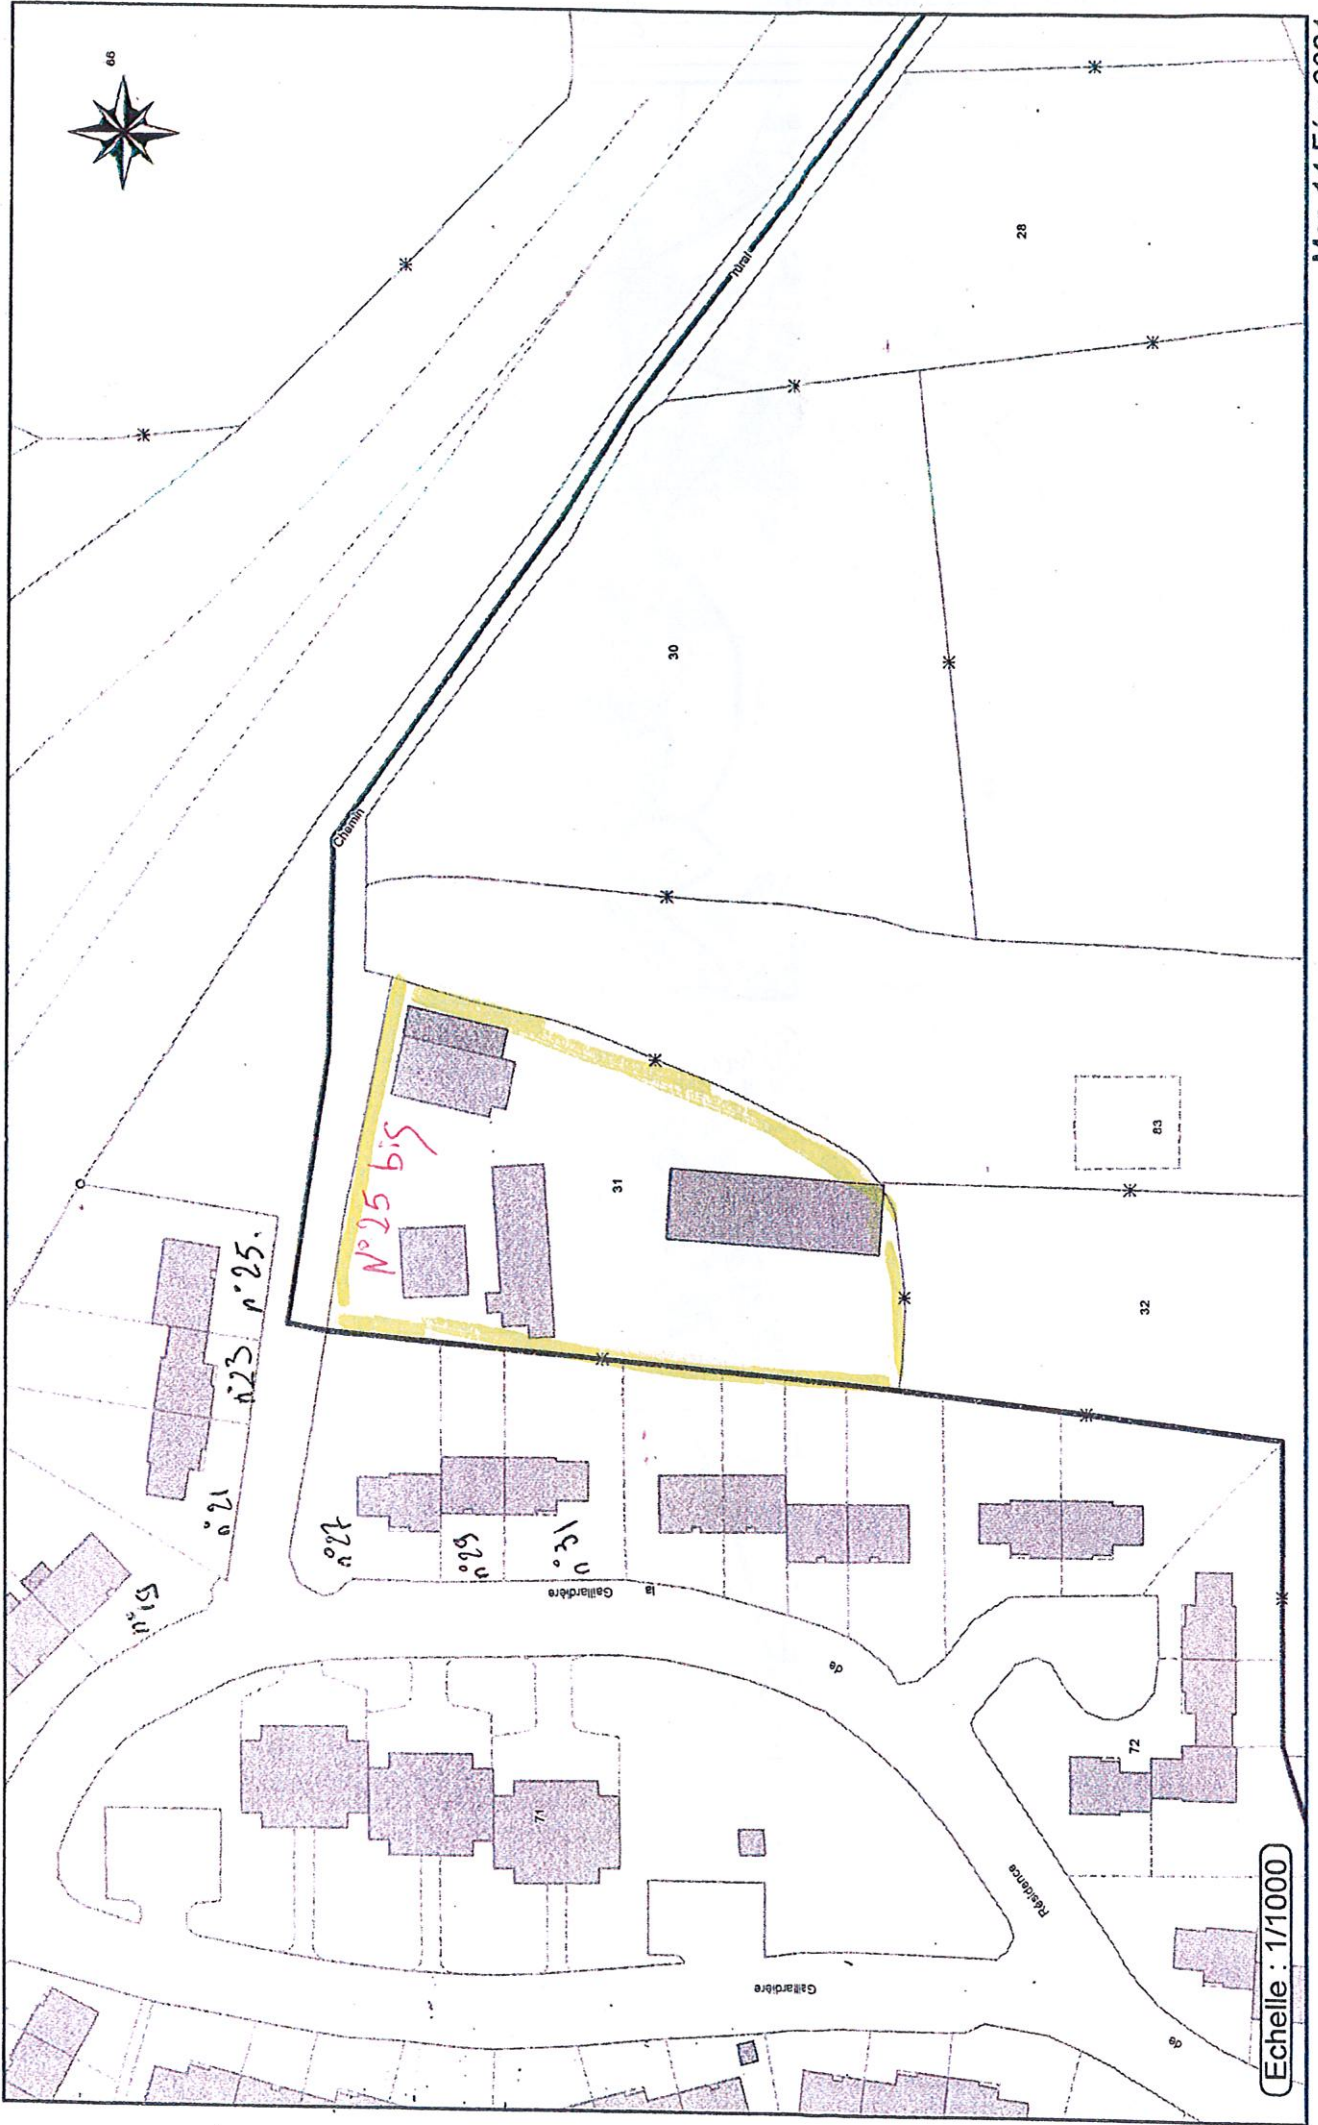

Echelle : 1/1000